



Поперечный профиль по ул.Химмашевское шоссе

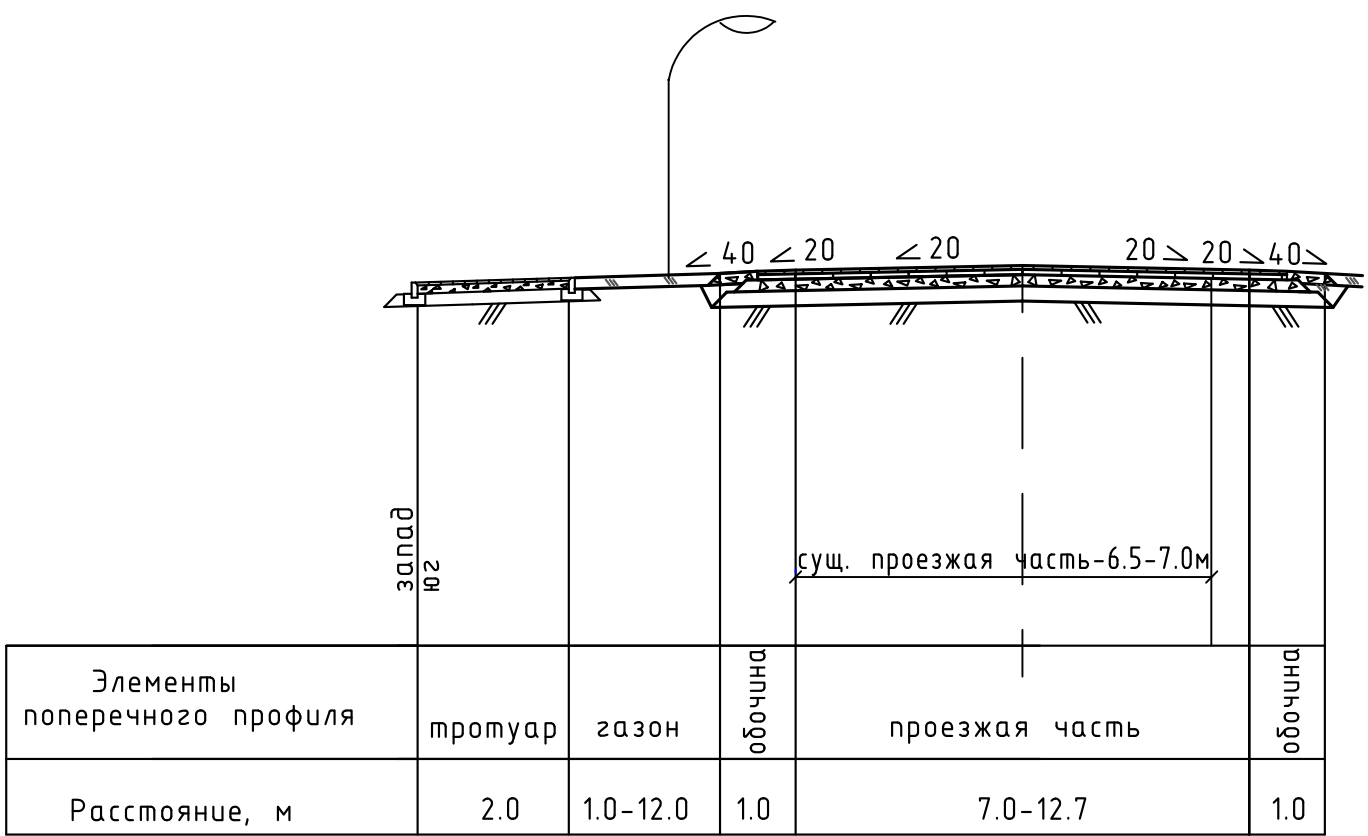

Поперечный профиль по дороге к мебельной фабрике

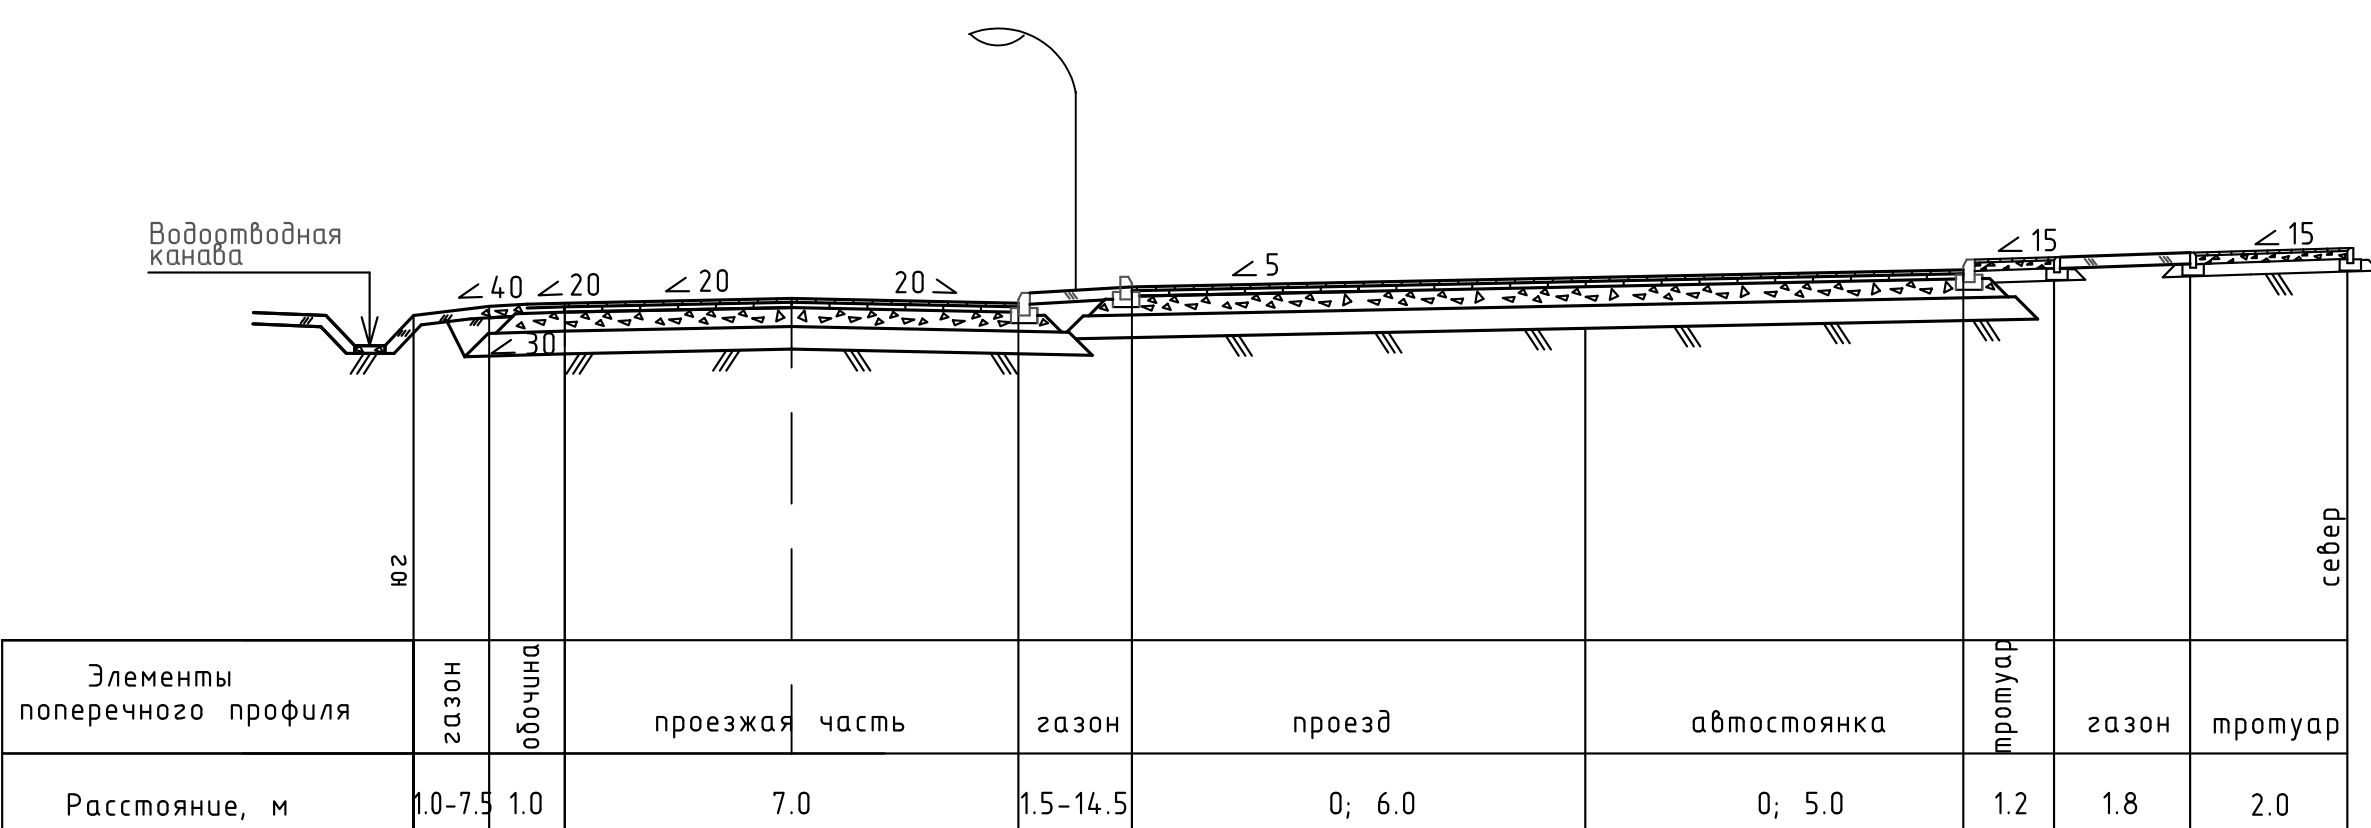

Условные обозначения

- Граница территории, в отношении которой осуществляется подготовка проекта планировки, (зона планируемого размещения линейного объекта)
- Объекты транспортной инфраструктуры проектируемые:
 - проезжая часть ул.Химмашевское шоссе
 - проезжая часть дороги к мебельной фабрике
 - обочины
 - пешеходная часть
 - озеленение (газон)
- проектная отметка
- существующая отметка
- продольный уклон
- расстояние между переломными точками продольного профиля

М 1:1000

01/2018 /14640 - ППТ.З.ГМ.2					Планировка территории (проект планировки и проект межевания территории) в районе земельного участка с кадастровым номером №18-28-000001420, ул.Химмашевское шоссе, 1 (для размещения линейных объектов)		
Изм.	Кол.	Лист	№ док.	Подп.	Дата	Инженерная и транспортная инфраструктура второй мебельной фабрики	Листов
Разраб.	Сущинова	03.18				П	4
Пров.	Шабрина	03.18					
Зам.нач.	Ходырева	03.18					
Схема вертикальной планировки территории, инженерной подготовки и инженерной защиты территории					© "Эдмундгражданпроект"		
ГИП	Курачкина	03.18					